


КАДАСТРОВЫЙ ПАСПОРТ

Здания			
(вид объекта недвижимого имущества)			
Лист №	2	Всего листов:	2
"30" ноября 2016 г. № 91/12/15-342355			
Кадастровый номер:		91:02:001002:6767	

Схема расположения объекта недвижимого имущества на земельном участке(ах):

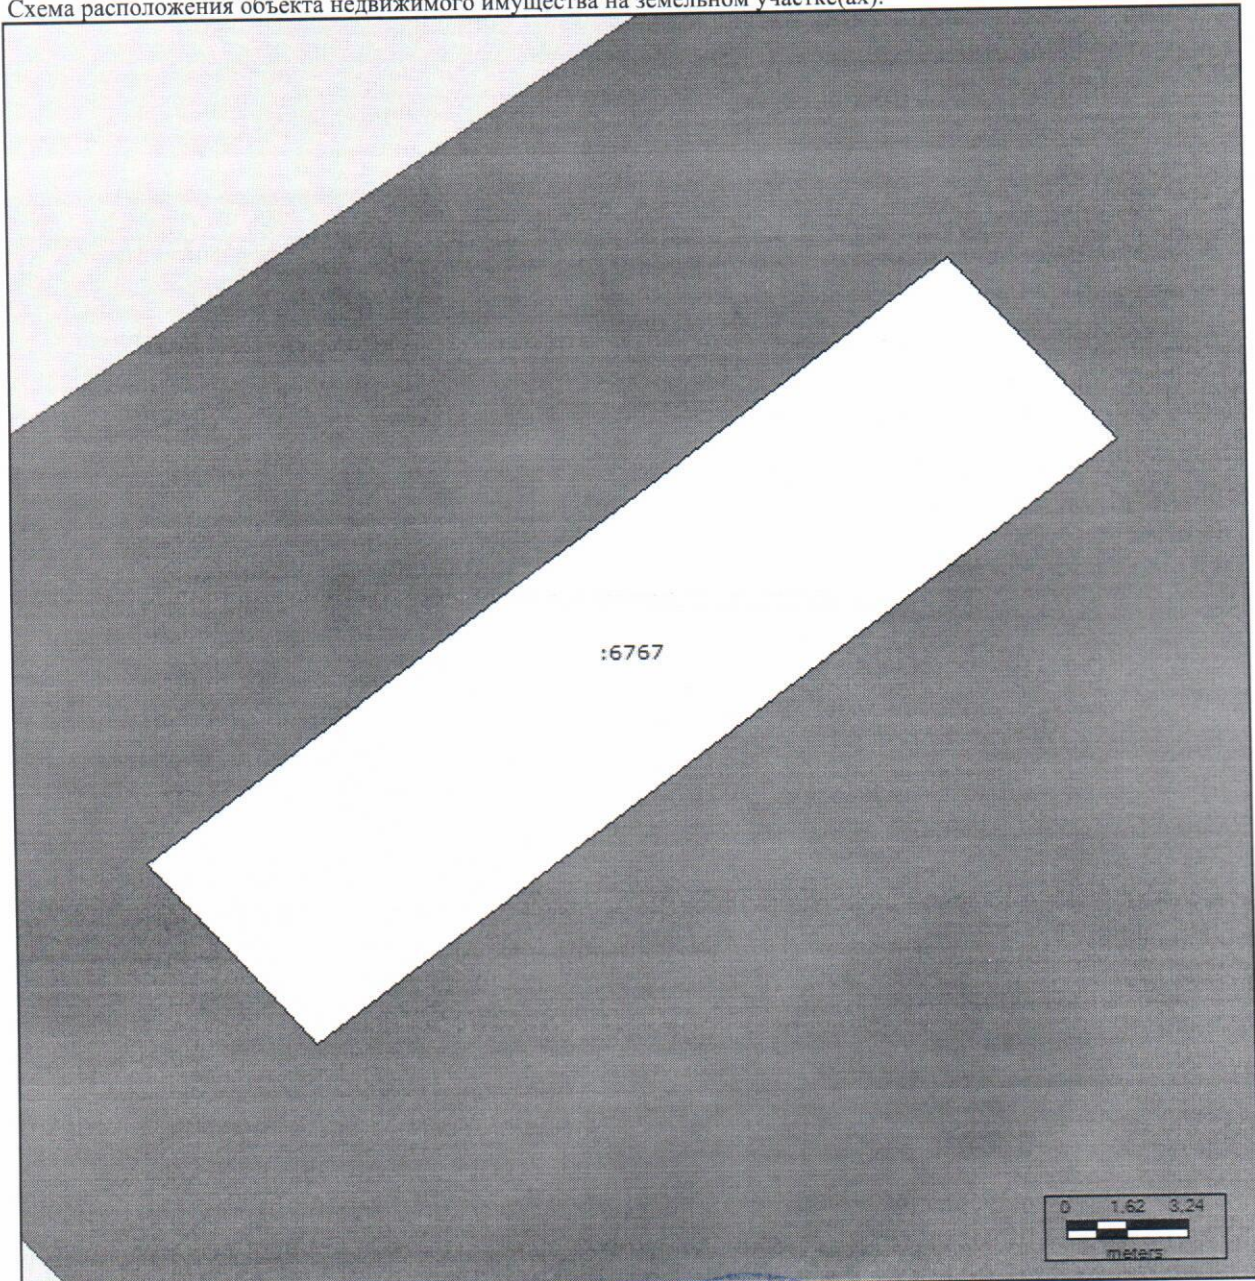

Масштаб 1: 200

<i>Бедерей Савваевна</i> Главный специалист (полное наименование должности)		<i>И.Д. Макаева</i> И.Д. Макаева (инициалы, фамилия)
---	--	--

Составил: *Бедерей Савваевна*
Государственное казенное учреждение
«Многофункциональный центр предоставления
государственных и муниципальных услуг
в городе Севастополь»
299011, г.Севастополь, ул.Ленина, д.2
Подпись составителя: *С.В. Бедерей*